



- | Αριθμός | Όνομασία κτηρίου |
|---------|--|
| 0 | Γυάλινο Θερμοκήπιο Υδροπονίας "Δ. Σάββας" |
| 1 | Υπό κατασκευή |
| 2 | Φυλάκιο |
| 3 | Κτήριο ΑΑΤ Τεχνολογων Γεωπόνων |
| 4 | Κτήριο ΖΠ Τεχνολογων Γεωπόνων |
| 5 | Βιβλιοθήκη |
| 6 | Κτήριο Λαϊκής και Παραδοσιακής Μουσικής |
| 7 | Κτήριο Τηλεπληροφορικής και Επικοινωνιών |
| 8 | Κτήριο Τηλεπληροφορικής και Επικοινωνιών (Προκάτ) |
| 9 | Τολ |
| 10 | Αποθήκη |
| 11 | Εντομοτροφείο |
| 12 | Θερμοκήπιο Φυτικής Παραγωγής 1 |
| 13 | Θερμοκήπιο Ανθοκομίας Αρχιτεκτονικής Τοπίου |
| 14 | Θερμοκήπιο Ανθοκομίας Αρχιτεκτονικής Τοπίου Γλαστρικών |
| 15 | Θερμοκήπιο Φυτικής Παραγωγής 2 |
| 16 | Θερμοκήπιο Φυτικής Παραγωγής 3 |
| 17 | Θερμοκήπιο Φυτικής Παραγωγής 4 |
| 18 | Κτήριο3 ΦΠ Τεχνολογων Γεωπόνων |
| 19 | Κτήριο4 ΦΠ Τεχνολογων Γεωπόνων |
| 20 | Κτήριο1 ΦΠ Τεχνολογων Γεωπόνων |
| 21 | Κτήριο2 ΦΠ Τεχνολογων Γεωπόνων |
| 22 | Εκκλησία |
| 23 | Χώρος στάθμευσης σκεπασμένος |
| 24 | Αντλιοστάσιο |

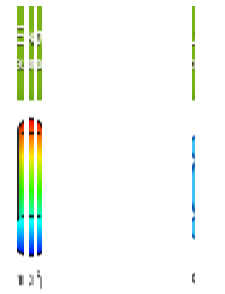


1:2.000 

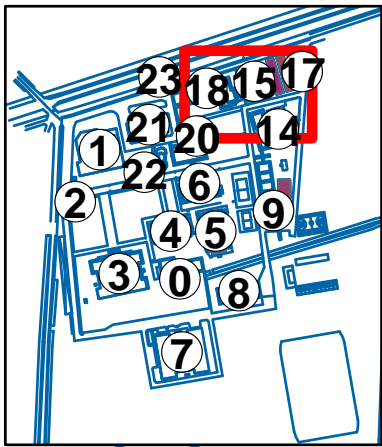


Όροφος

0 0
1 1

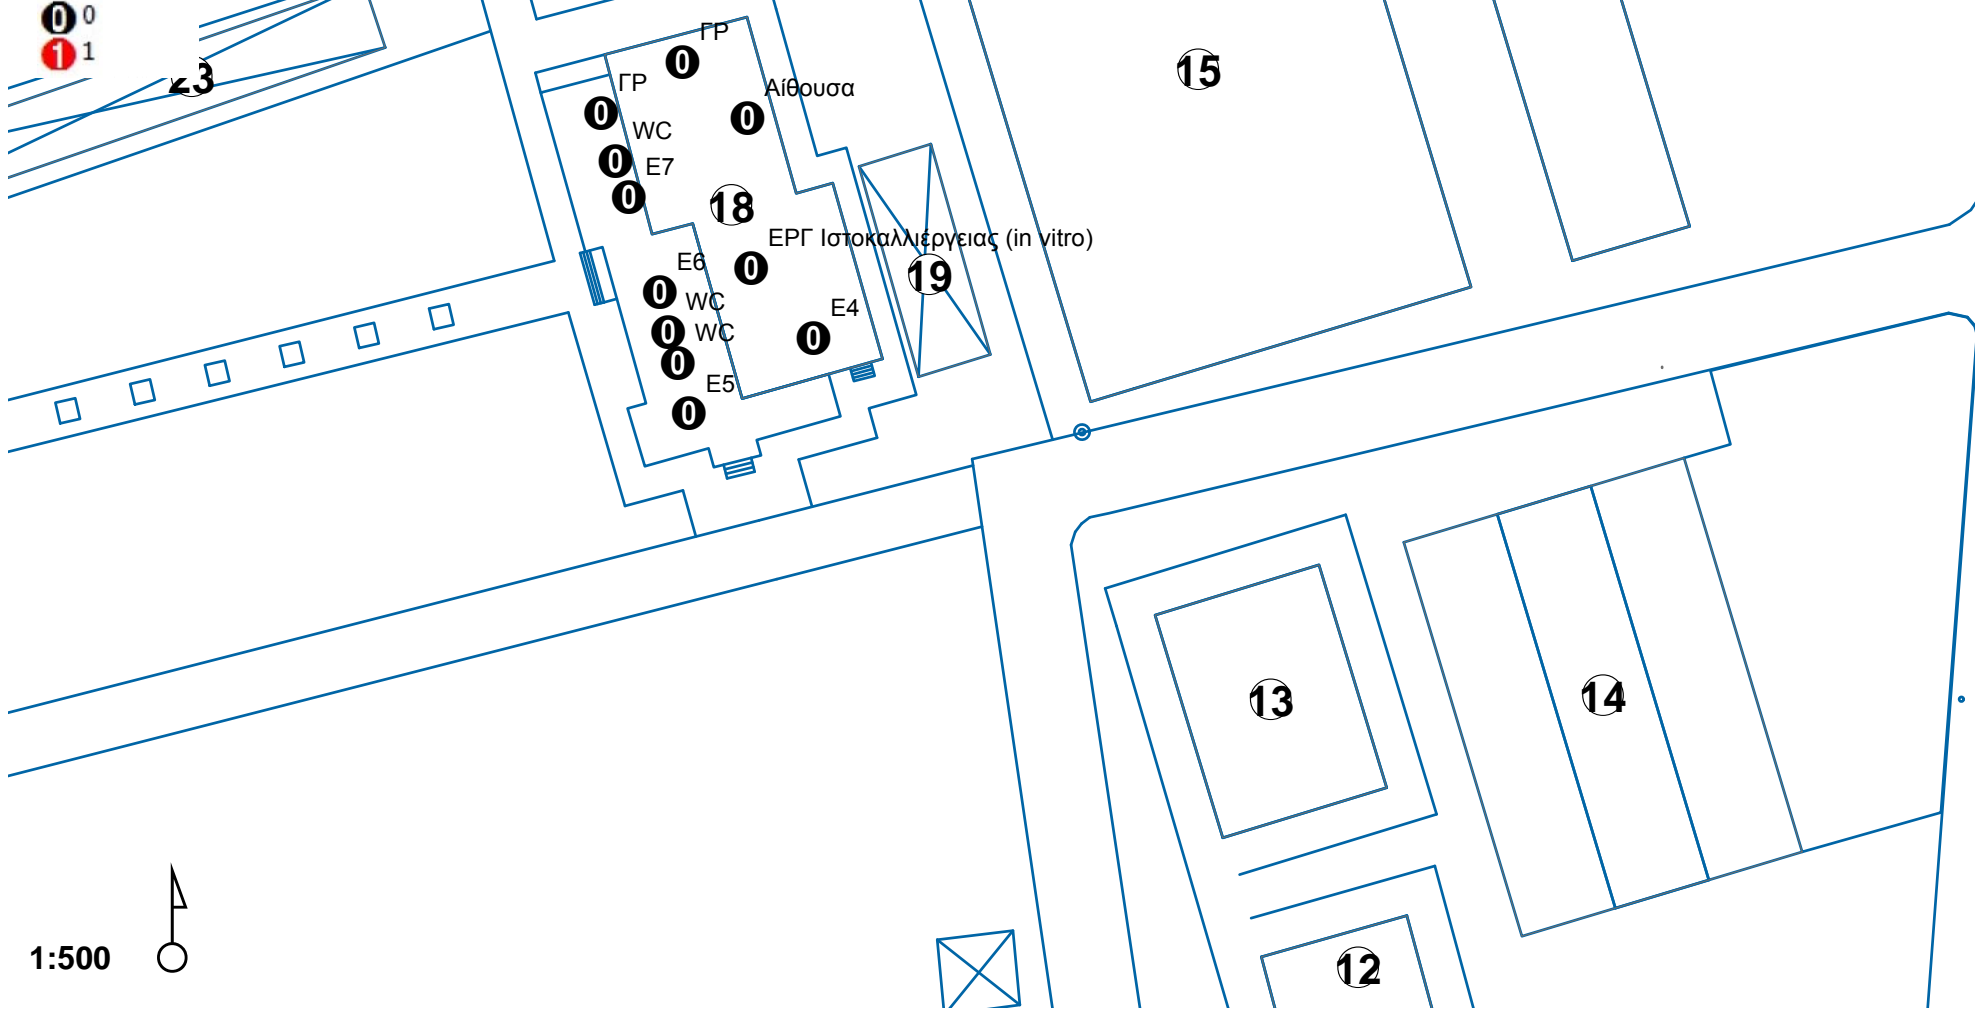



1:500



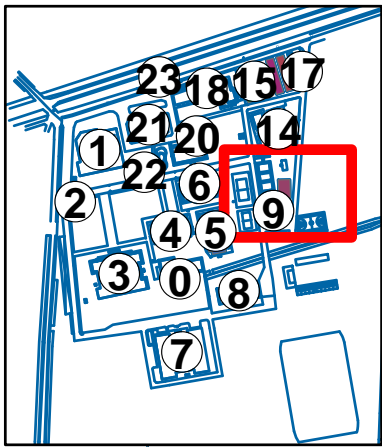

Όροφος

0 0
1 1

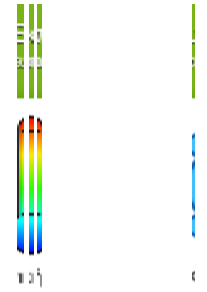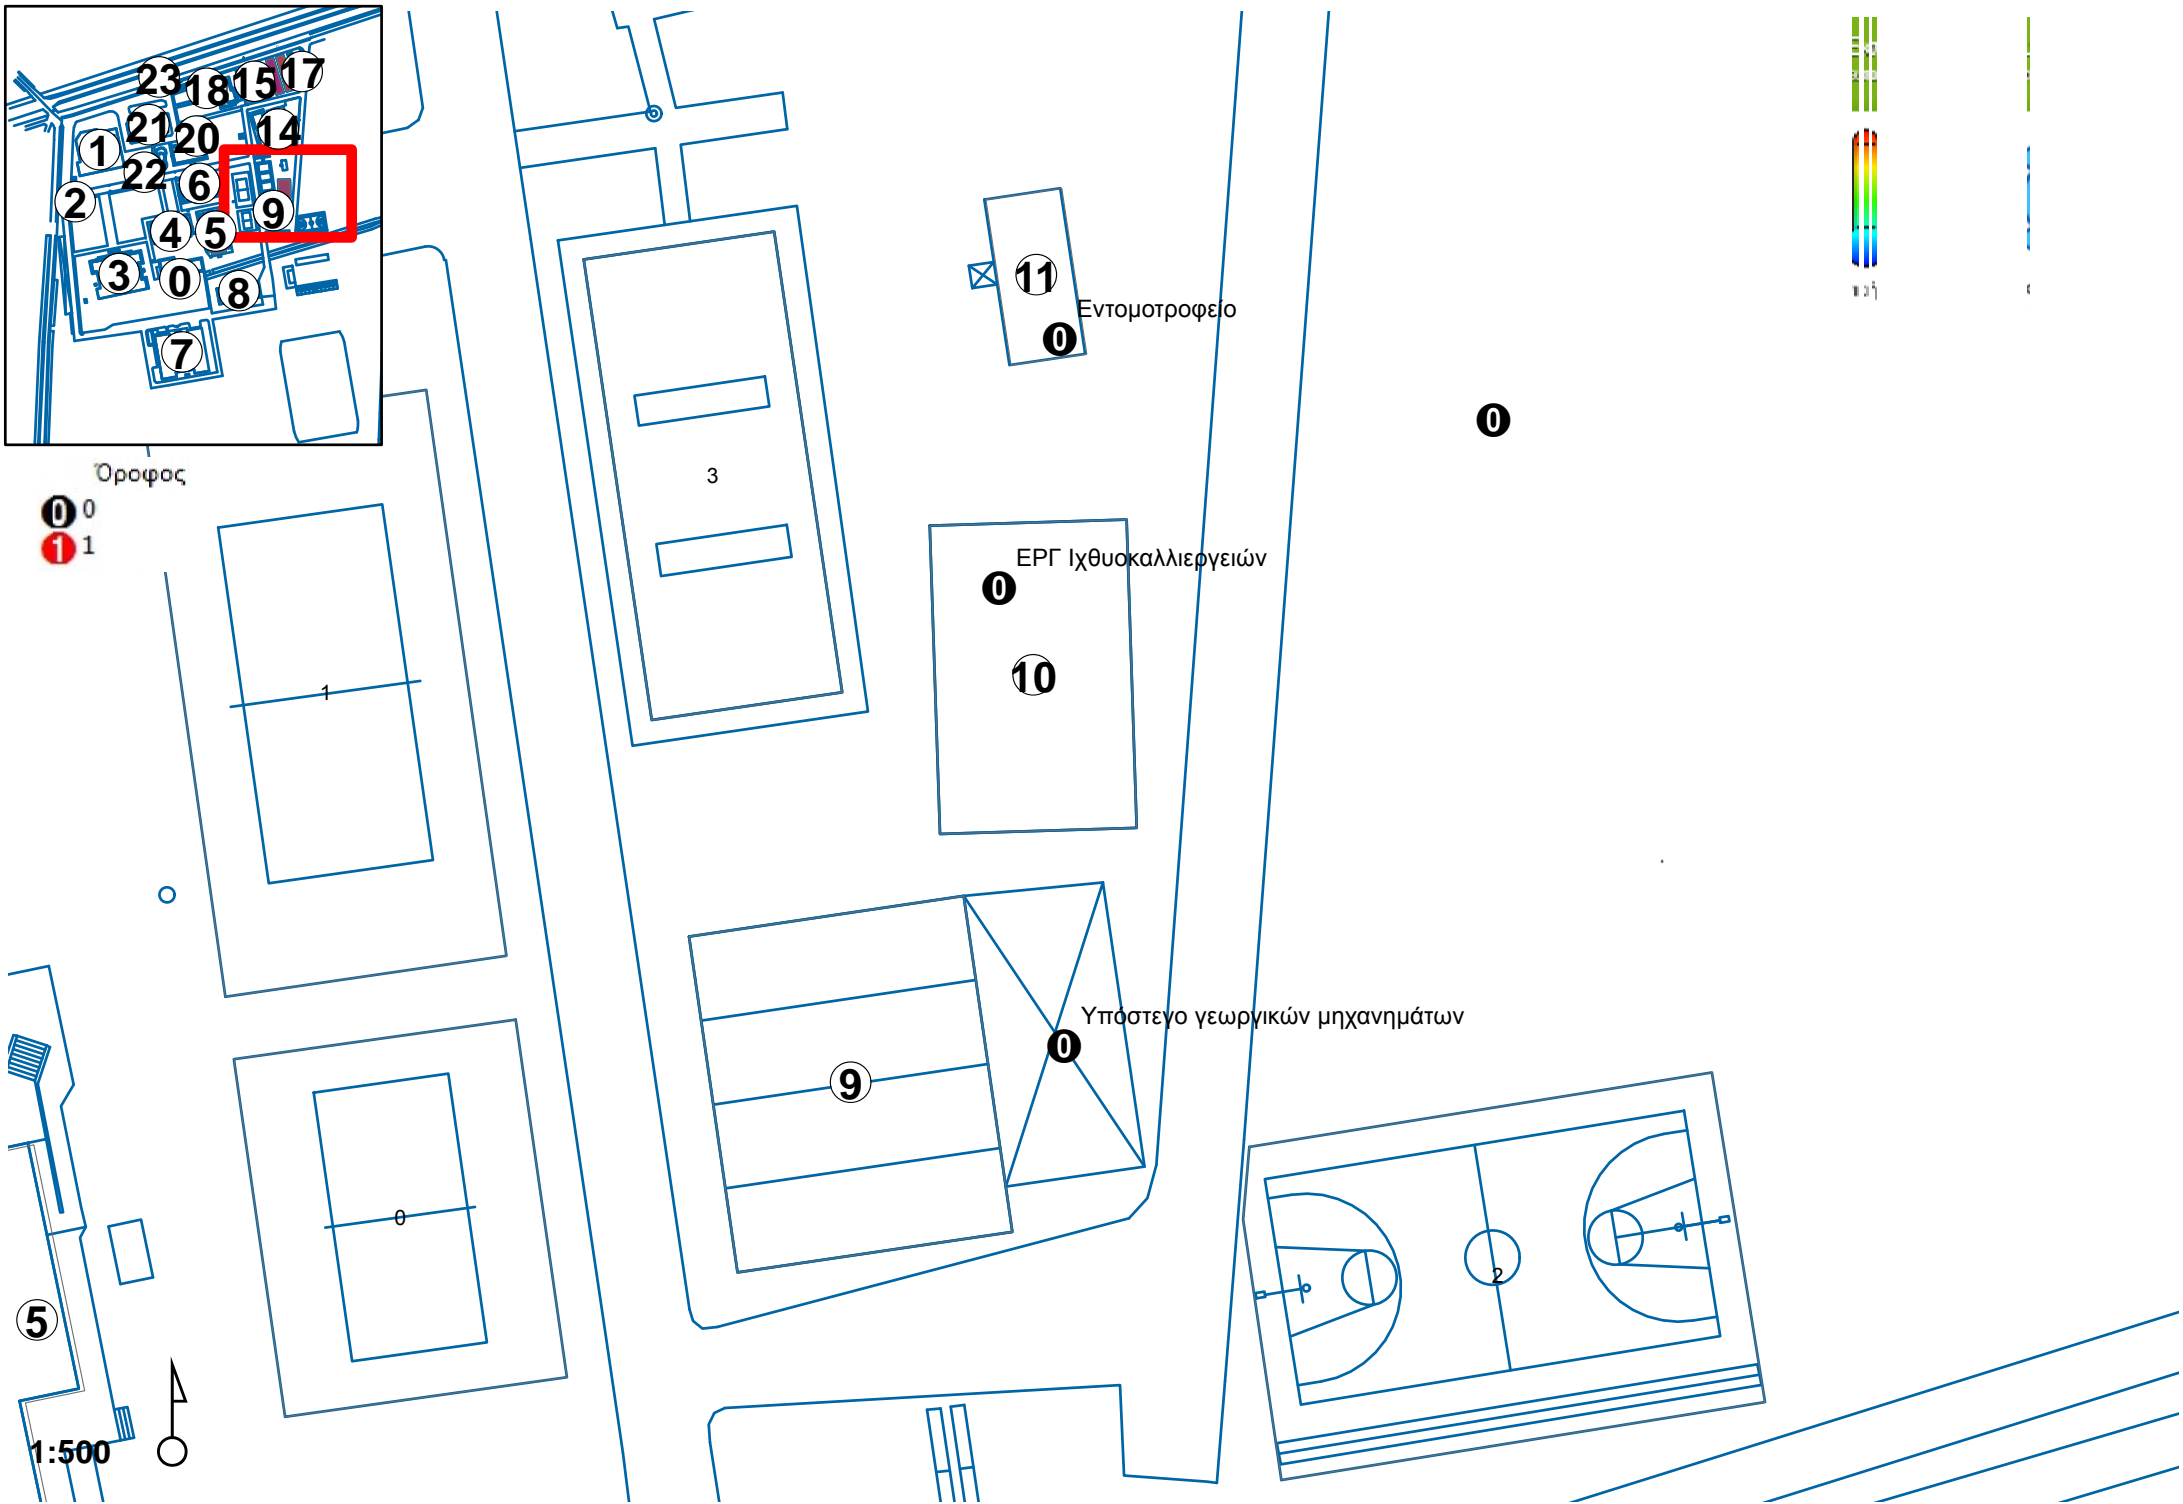

5

1:500

